
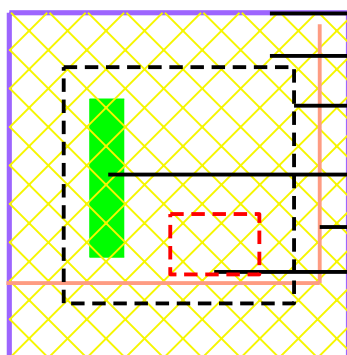


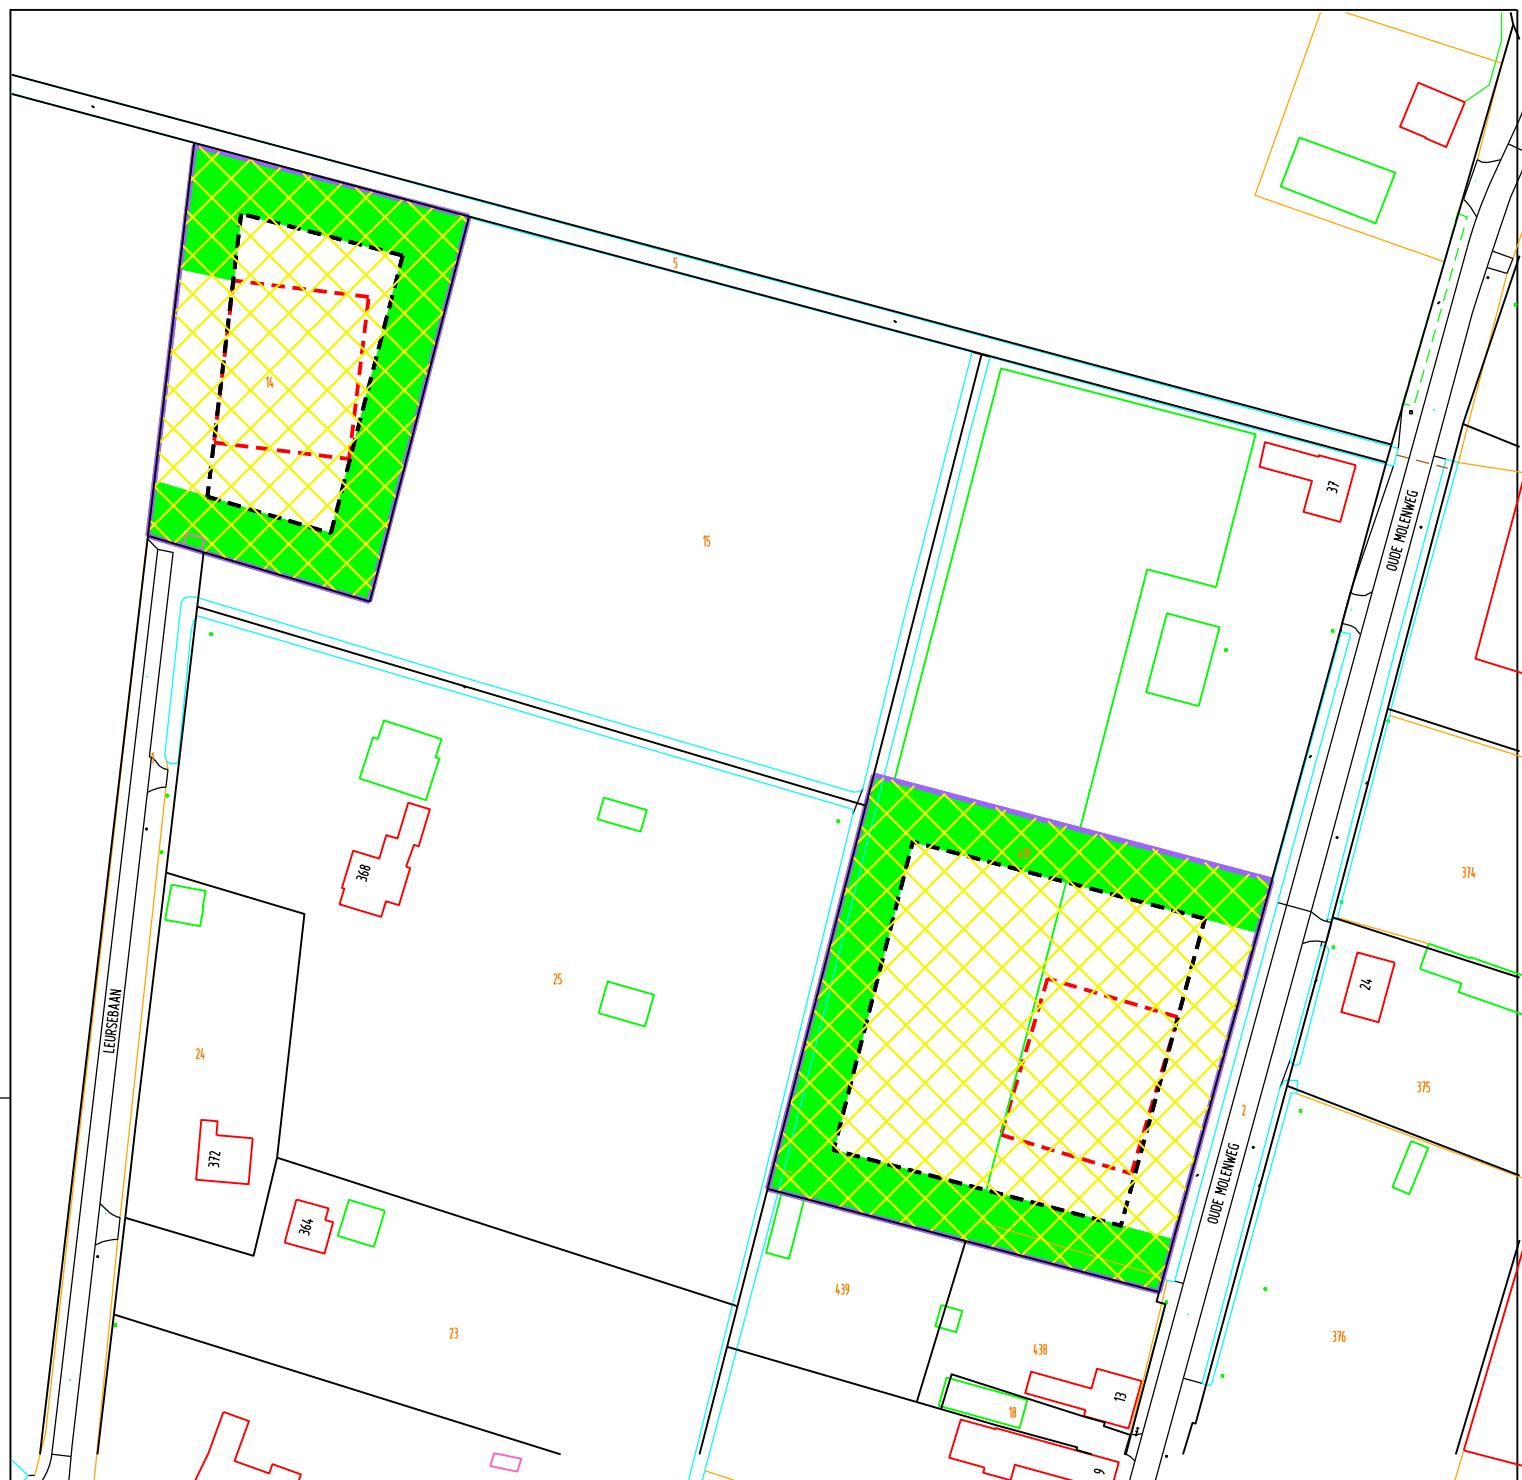

perceelgrens

perceel

10 m afstand tot perceelgrens

landschapselement: houtsingel

milieu zone

bouwvlak woning

Afdeling Stedenbouw en Erfgoed		
Schaal	1:1000	A3
Getekend	10-06-2009	phur
Gewijzigd		phur
Vervangt		
Directeur Ruimtelijke Ontwikkeling		
Aanmaken		

Project buitenwonen aan de linten

Plankaart stedenbouwkundige
randvoorwaarden
Oude molenweg 37 (Machielsen)

File: RO-BES-GR-0014

Vakdirectie Ruimtelijke Ontwikkeling

 Gemeente Breda

Teknr. 247218